


GATOVI - TLOCRT GOTOVE POVRŠINE MJ 1:200

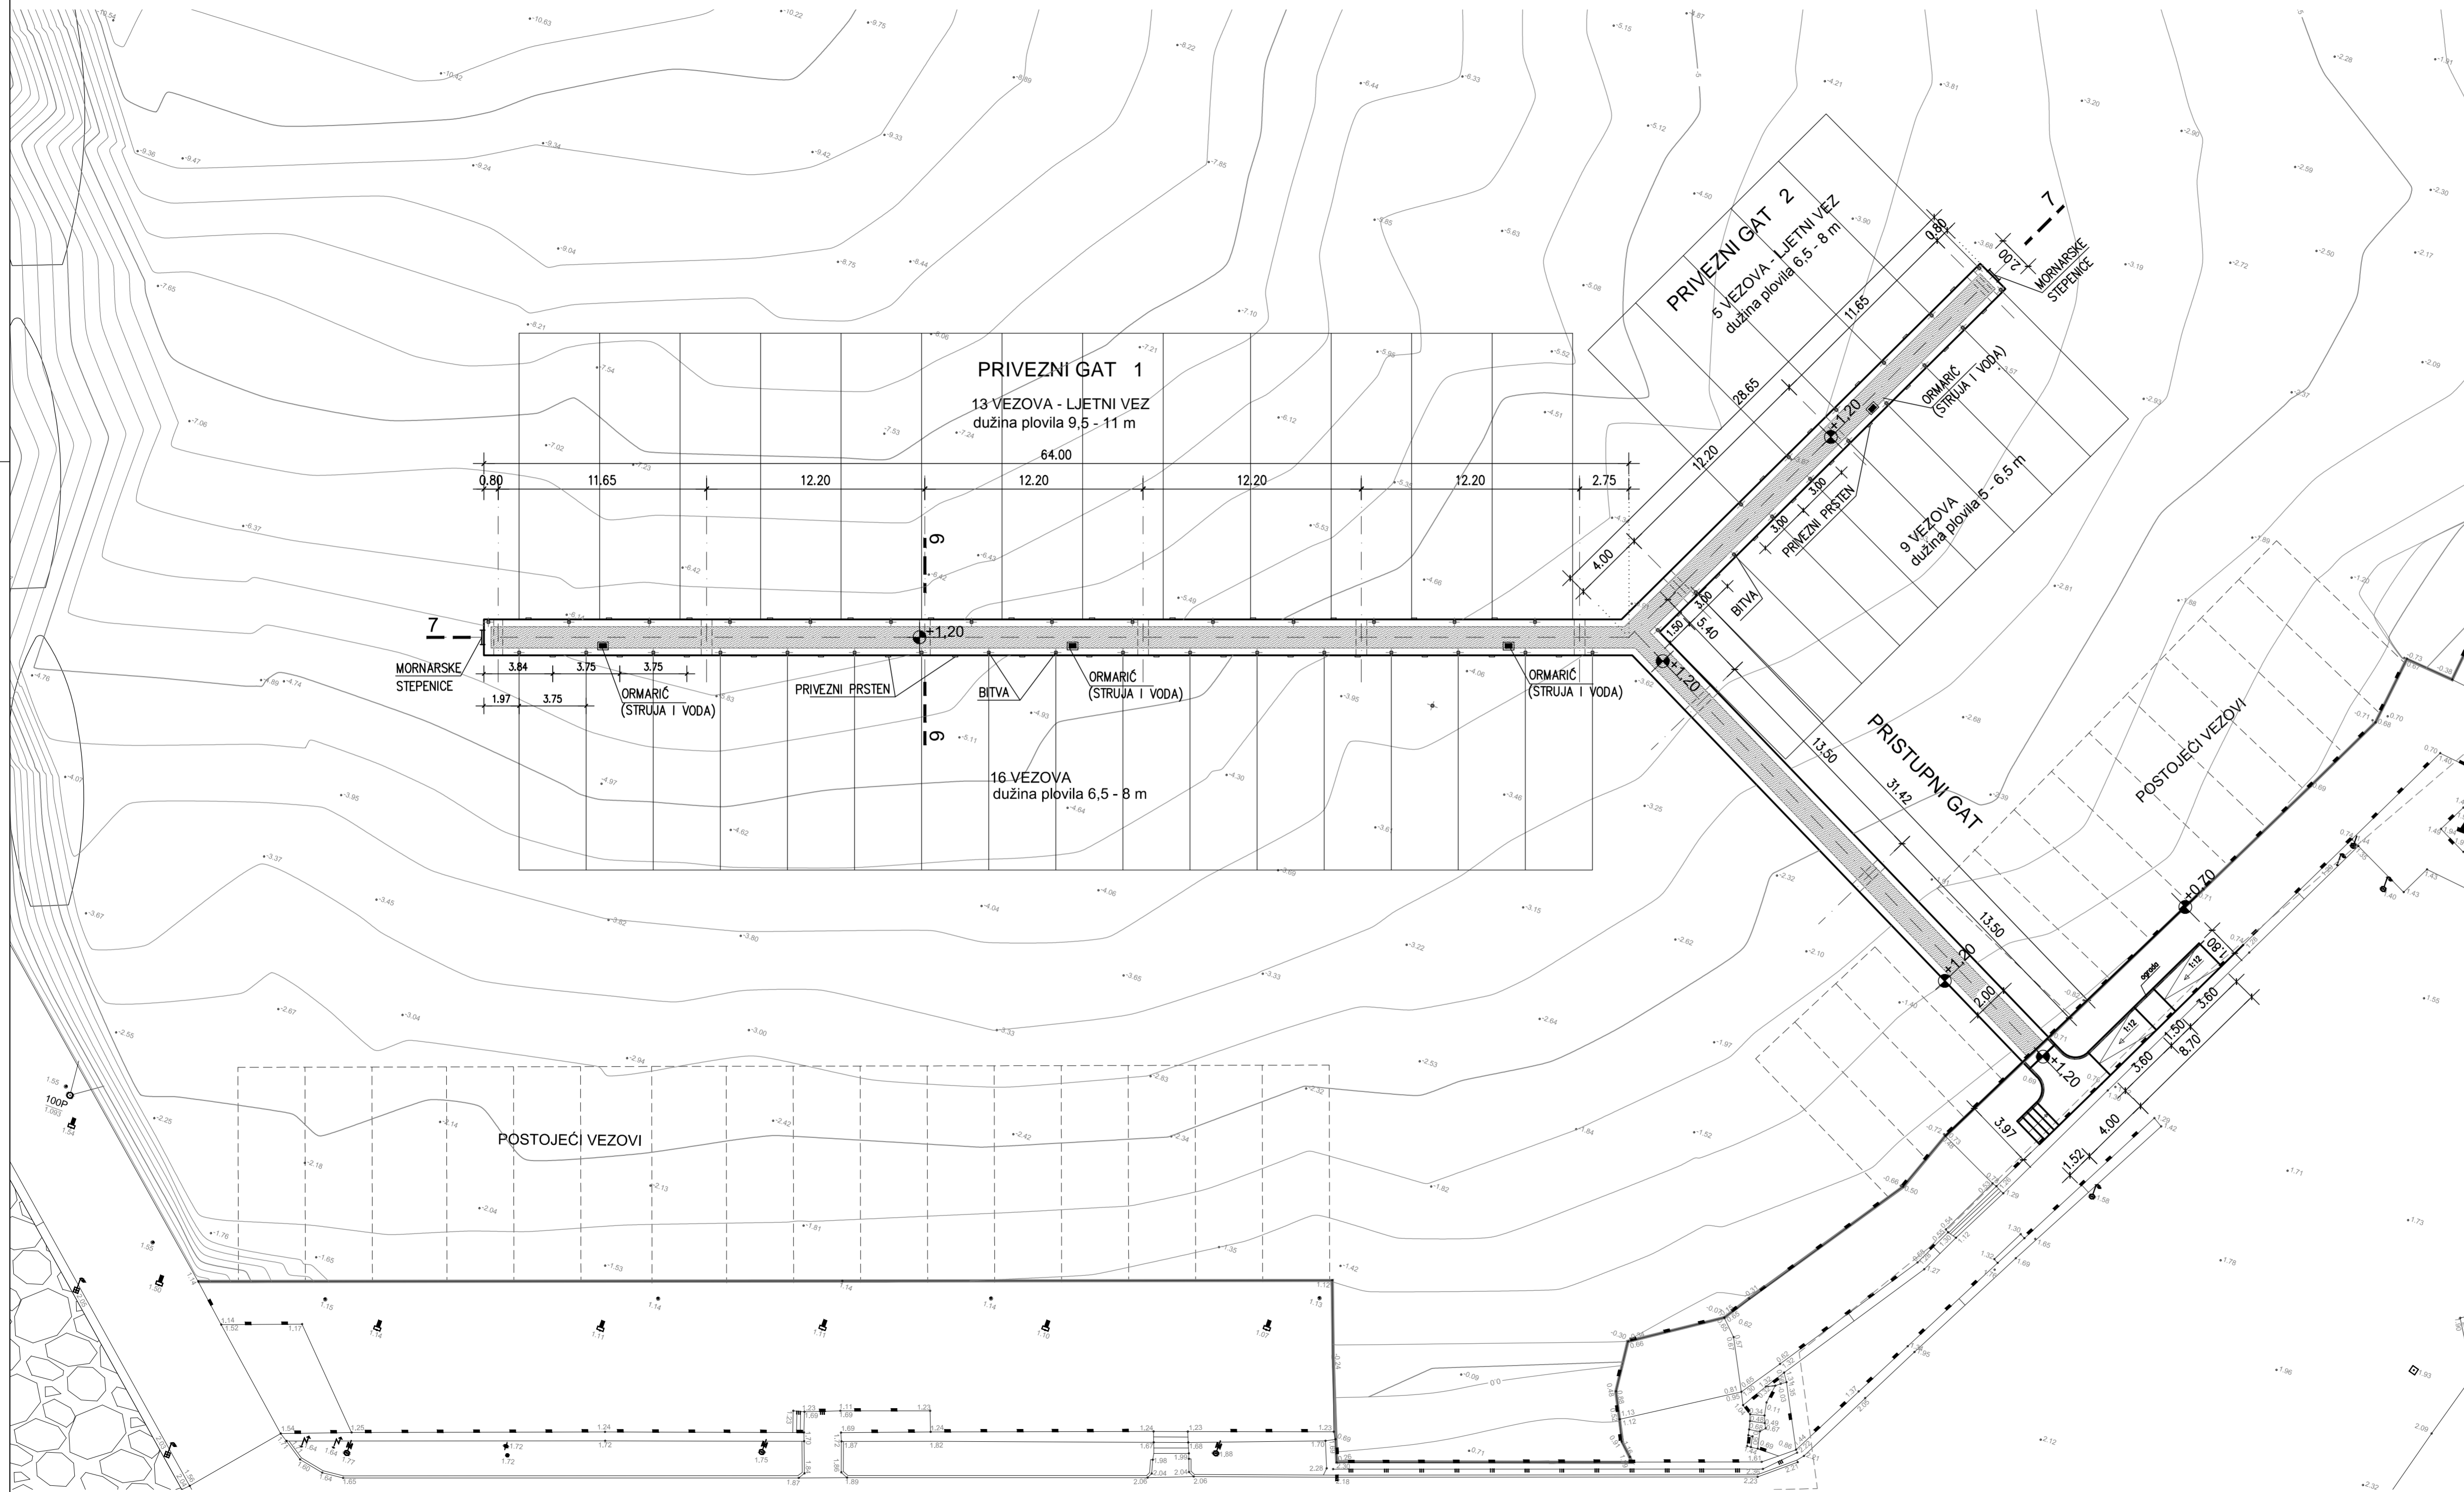

SPECIFIKACIJA PLOVNIH JEDINICA		
KATEGORIJA (duljina plovila)	BROJ	DIMENZIJE PARKIRNOG MJESTA
BRODOVI 5,0–6,5 m	9	10,00 x 3,00 m
BRODOVI 6,5–8,0 m	21	12,00 x 3,75 m
BRODOVI 9,5–11,0 m	13	16,00 x 4,50 m
UKUPNO :	43	

Investitor ŽUPANIJSKA LUČKA UPRAVA NOVI VINODOLSKI, Trg Vinodolskog zakona 5		 rijekaprojekt <small>DOD. ZA PROJEKTIRANJE, NADZOR I IZVOĐENJE</small>
Naziv građevine II FAZA REKONSTRUKCIJE LOJP LOKALNOG ZNAČAJA KLENOVICA: RIBARSKA LUKA I GATOVI		
Mapa GATOVI		Vrsta projekta GRAĐEVINSKI
Projektant mr.sc. R. KUŽELIČKI, dipl.ing.grad.		Razina projekta GLAVNI PROJEKT
Suradnici JOLANDA RATKO, dipl.ing.grad.		Datum Rijeka, veljača 2017.
Naziv nacrt TLOCRT GOTOVE POVRŠINE MJ 1:200		Broj projekta 12-082
		Zaj. oznaka projekta 12-082/GP/II
		Broj mape 1 od 4
		Broj nacrt 5