


GATOVI - TLOCRT NA KOTI -1.00 m MJ 1:200

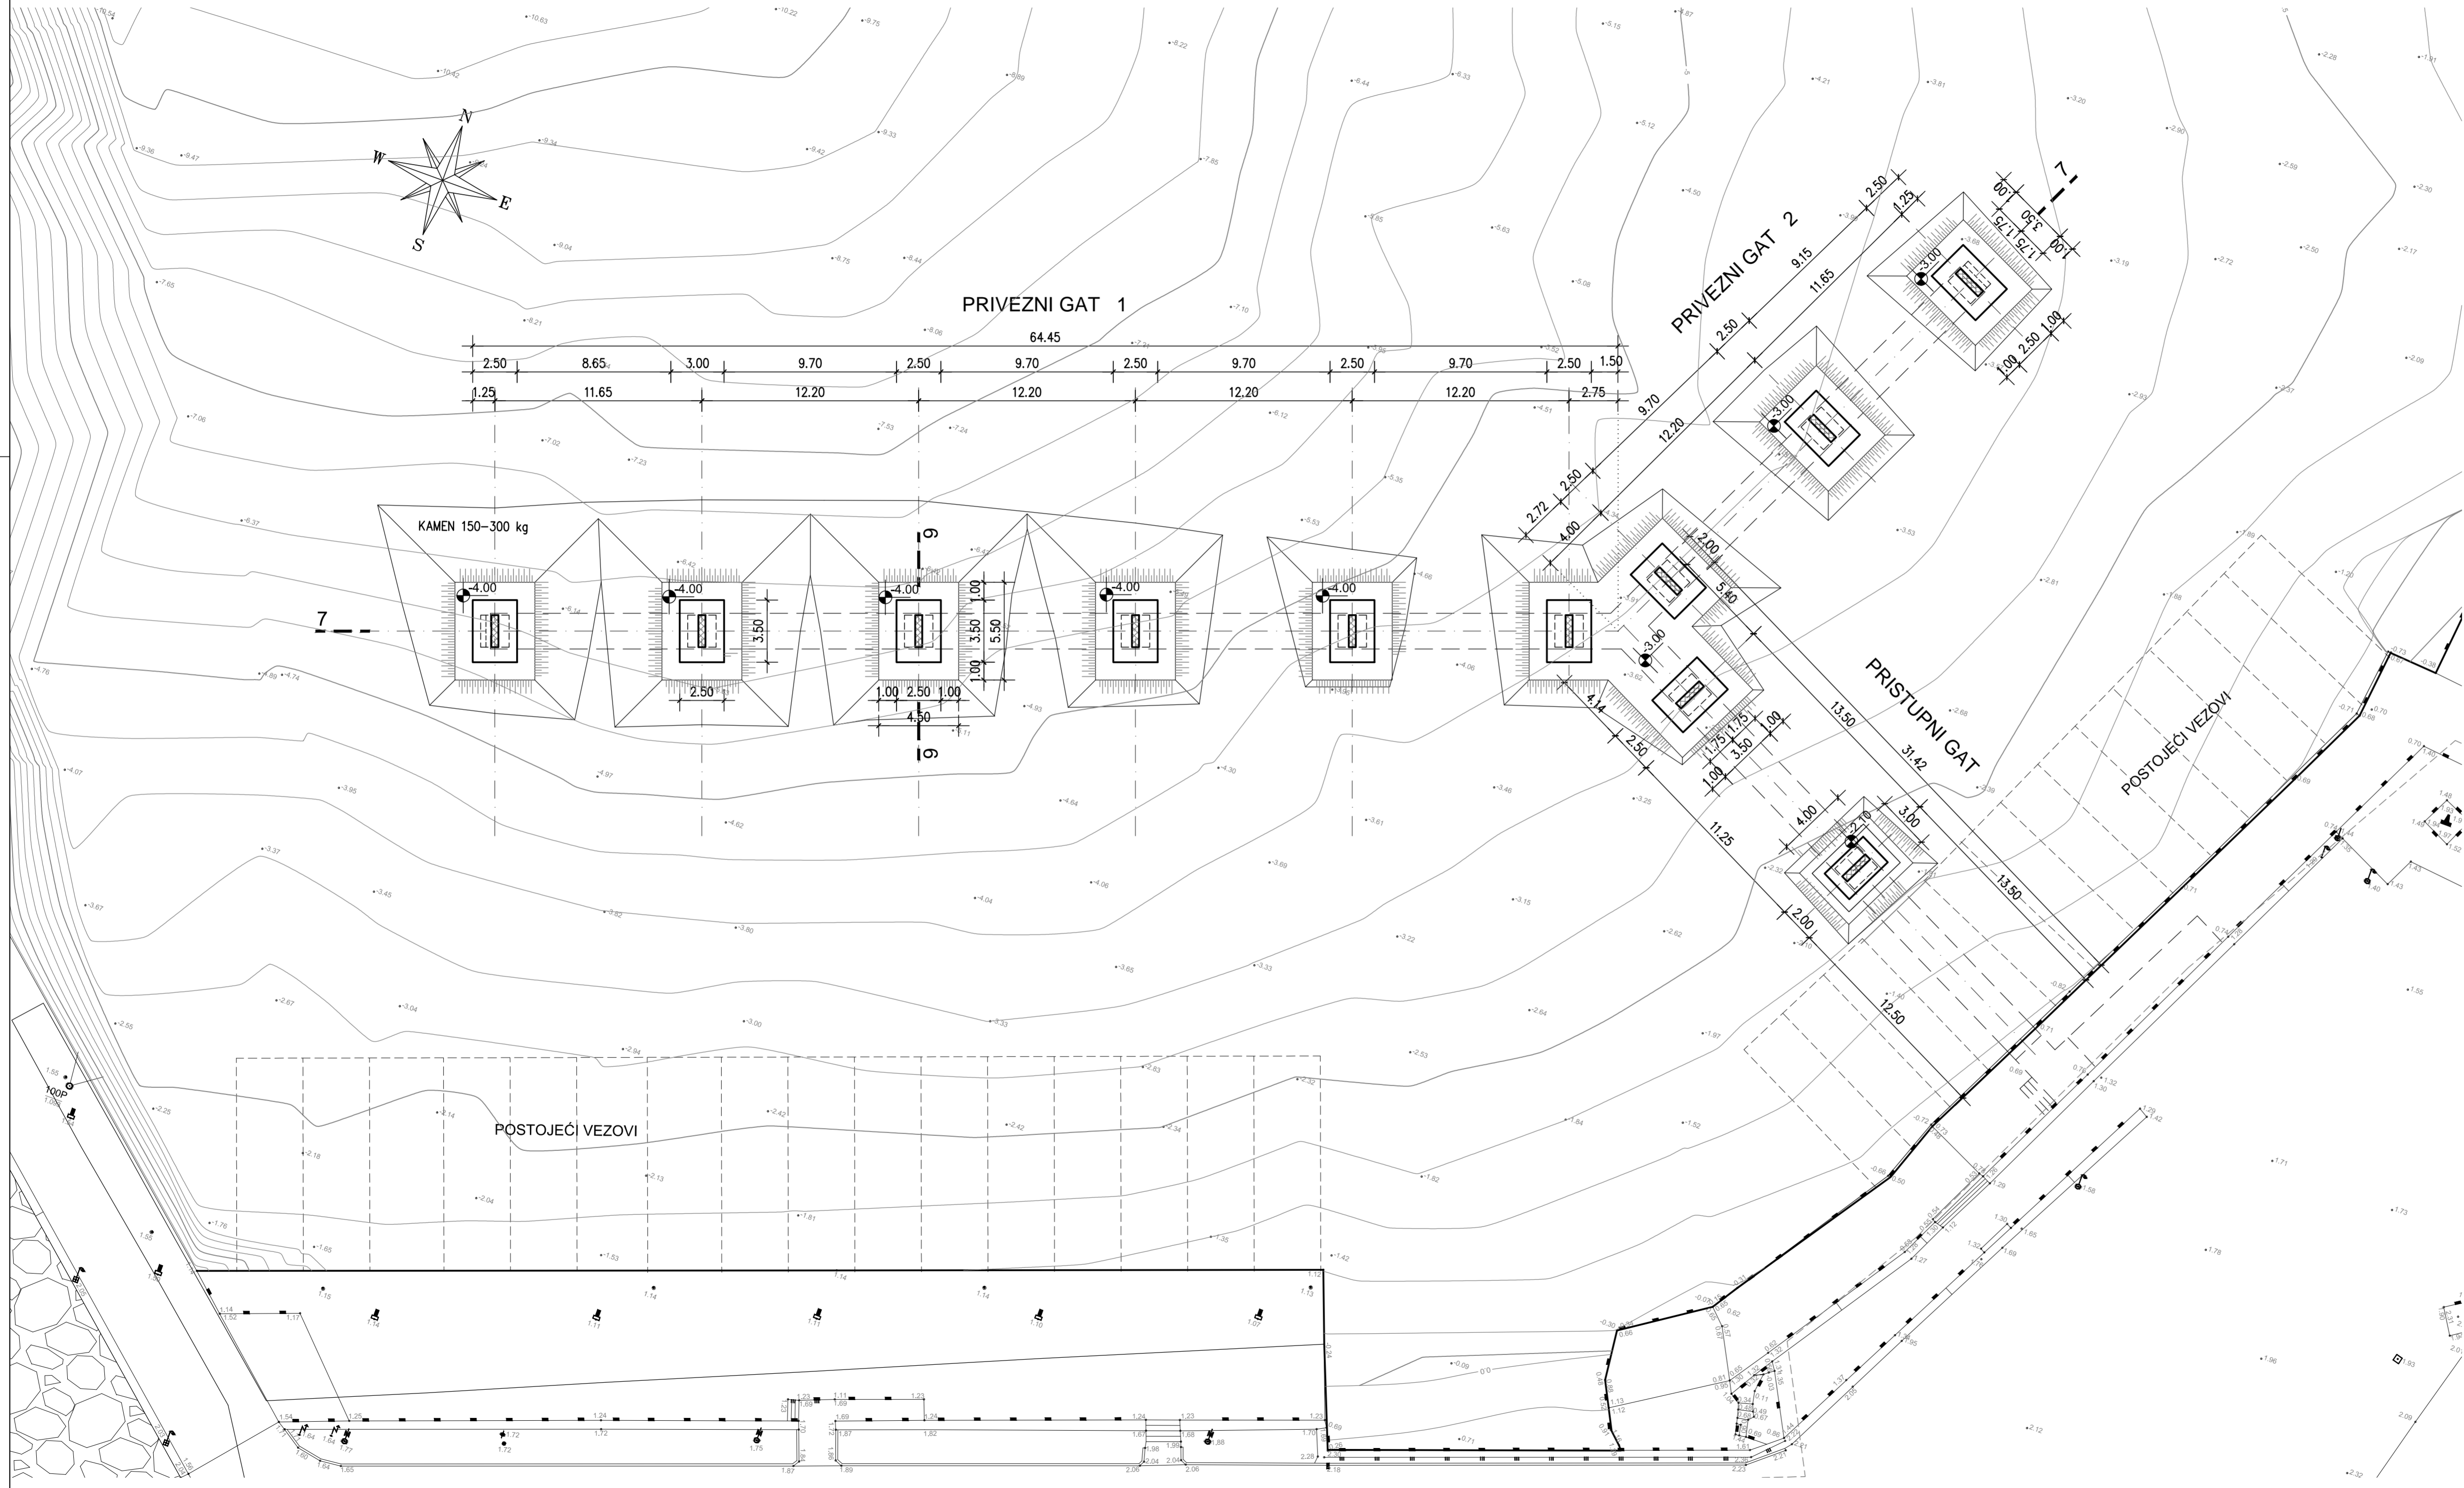

Investitor ŽUPANIJSKA LUČKA UPRAVA NOVI VINODOLSKI, Trg Vinodolskog zakona 5		 <b>rijekaprojekt</b> <small>DOD. ZA PROJEKTIRANJE, NADZOR I IZVOĐENJE</small>
Naziv građevine II FAZA REKONSTRUKCIJE LOJP LOKALNOG ZNAČAJA KLENOVICA: RIBARSKA LUKA I GATOVI		
Mapa GATOVI		Vrsta projekta GRADEVINSKI
Projektant mr.sc. R. KUŽELIČKI, dipl.ing.grad.		Razina projekta GLAVNI PROJEKT
Suradnici JOLANDA RATKO, dipl.ing.grad.		Datum Rijeka, veljača 2017.
Naziv nacrt TLOCRT NA KOTI -1.00 m MJ 1:200		Broj projekta 12-082
		Zaj. oznaka projekta 12-082/GP/II
		Broj nacrt 1 od 4
		Broj nacrt 4