


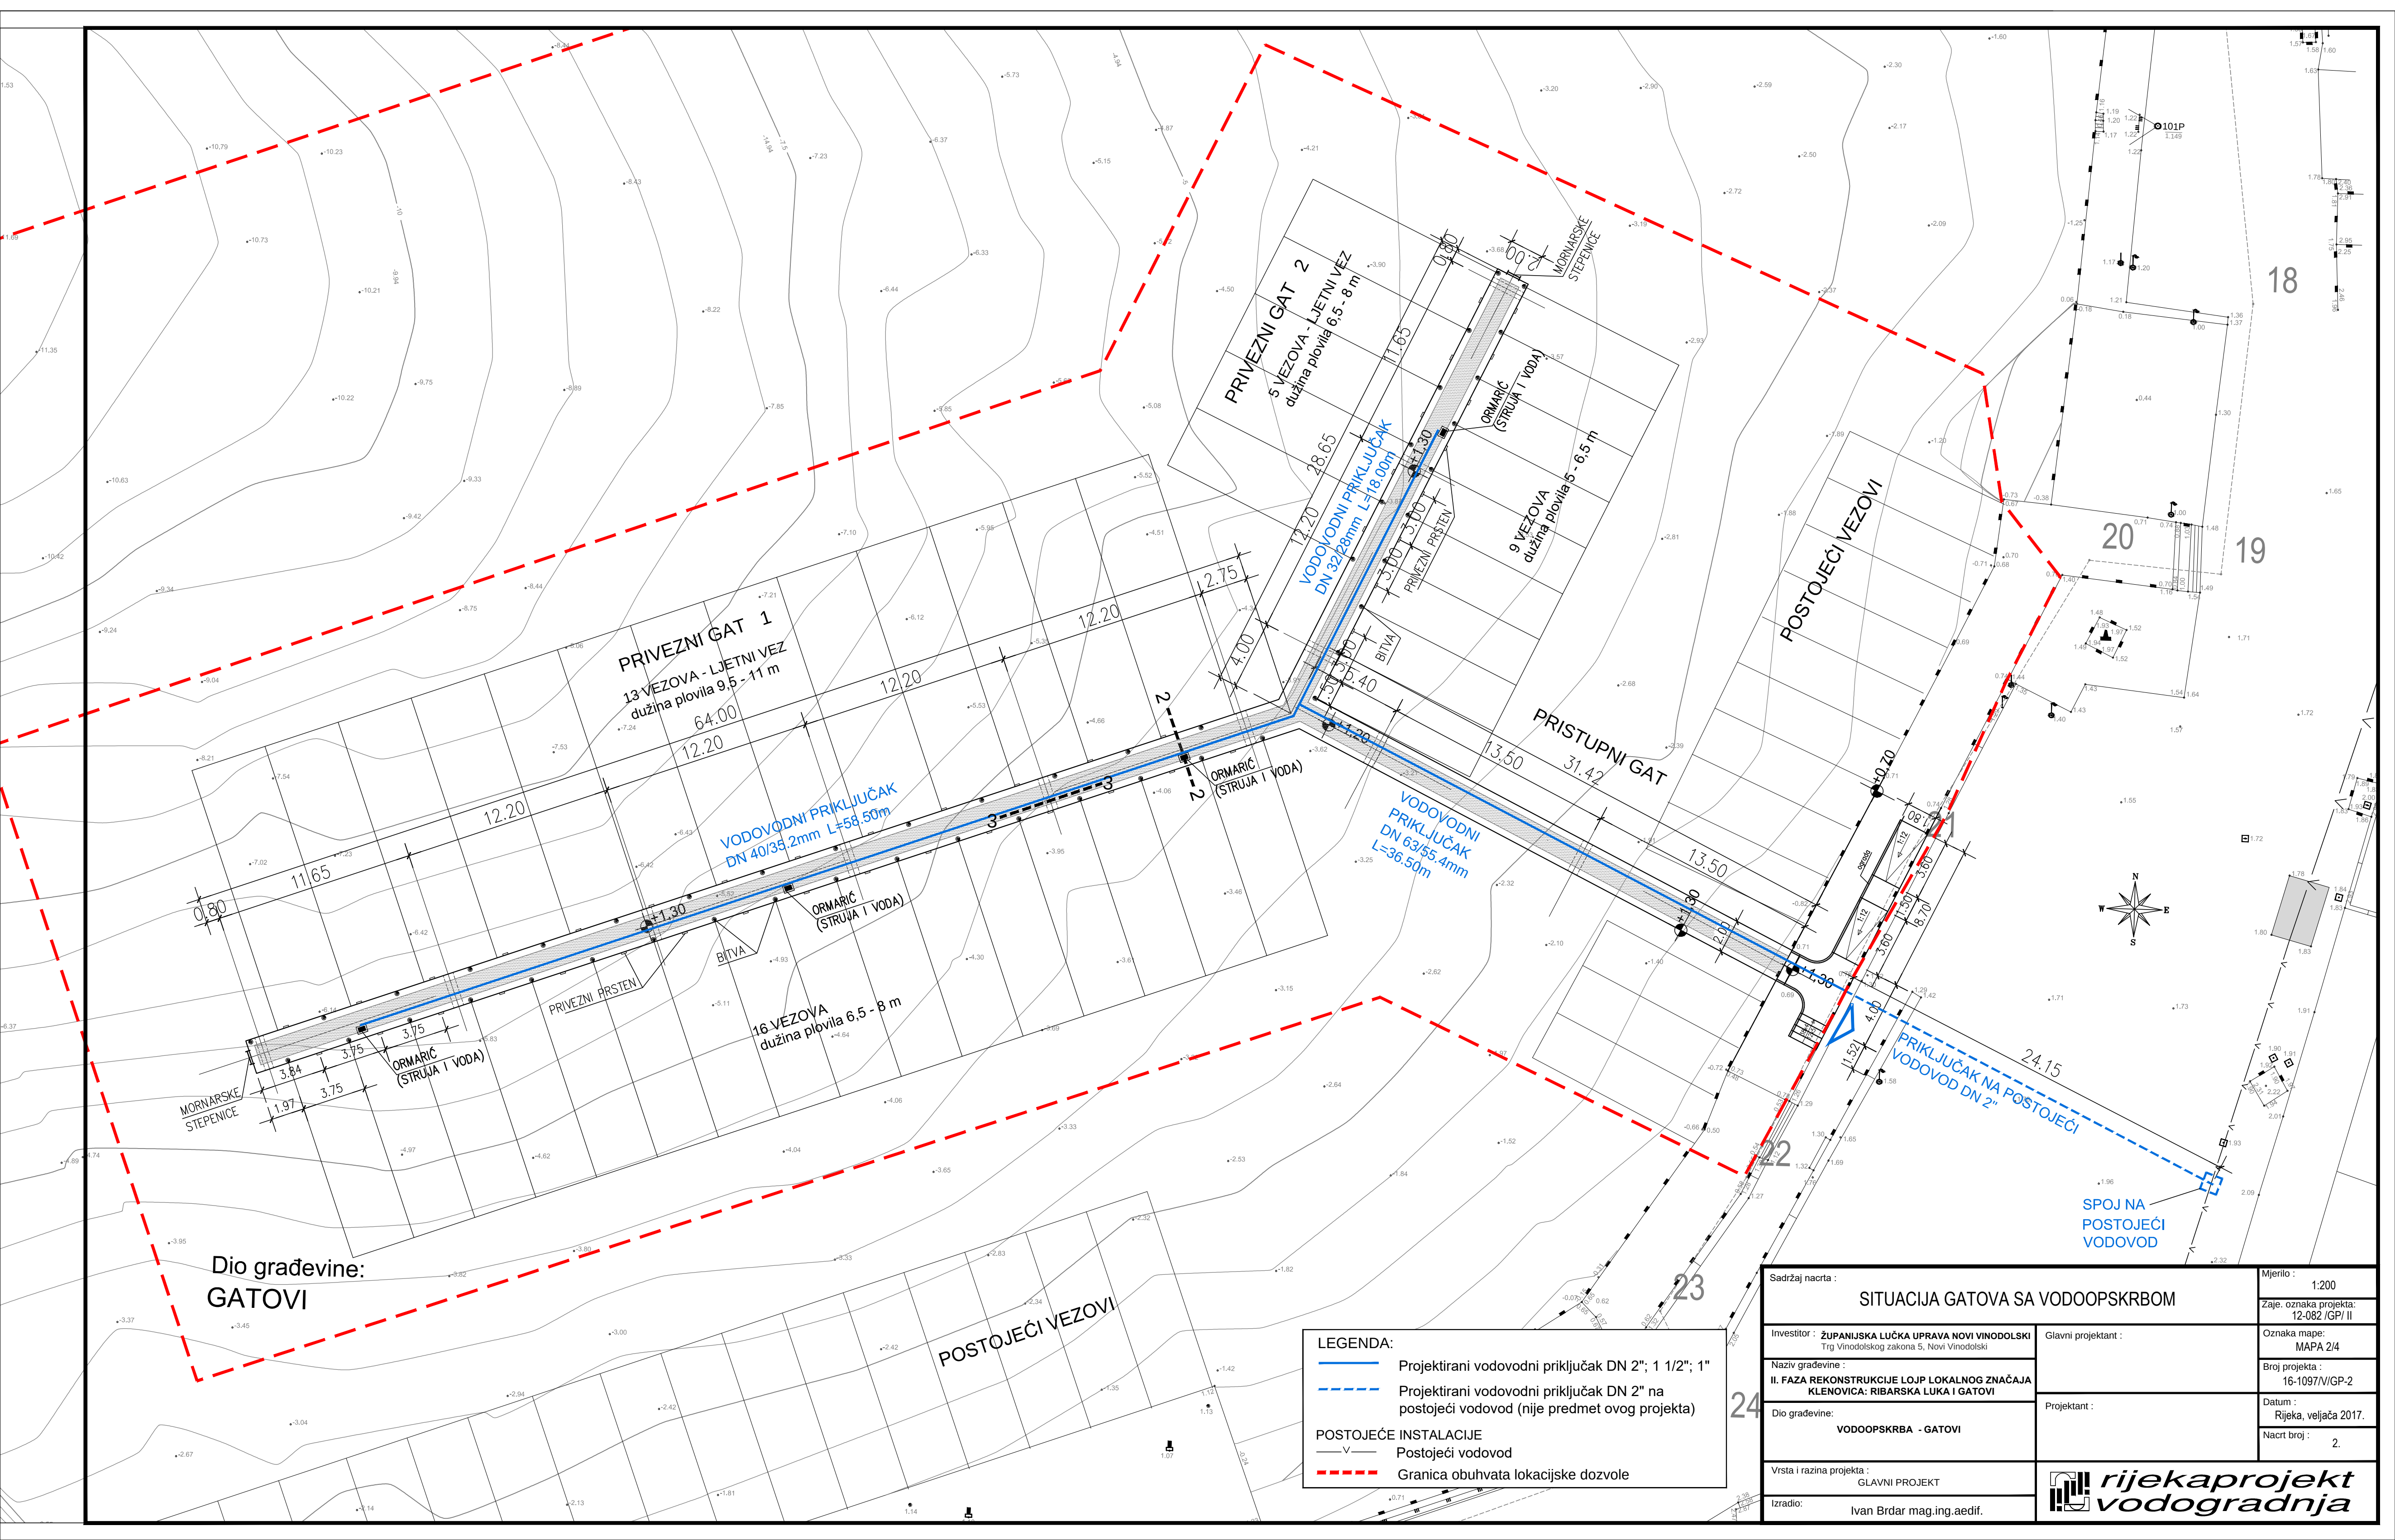

Dio građevine:
GATOVI

LEGENDA:

Projektirani vodovodni priključak DN 2"; 1 1/2"; 1"


Projektirani vodovodni priključak DN 2" na postojeći vodovod (nije predmet ovog projekta)

POSTOJEĆE INSTALACIJE


Sadržaj nacrt:		Mjerilo:	1:200
SITUACIJA GATOVA SA VODOOPSKRBOM		Zaje. oznaka projekta:	12-082 /GP/ II
Investitor:	ŽUPANIJSKA LUČKA UPRAVA NOVI VINODOLSKI Trg Vinodolskog zakona 5, Novi Vinodolski	Glavni projektant:	Oznaka mape: MAPA 2/4
Naziv građevine:	II. FAZA REKONSTRUKCIJE LOJP LOKALNOG ZNAČAJA KLENOVICA: RIBARSKA LUKA I GATOVI	Projektant:	Broj projekta: 16-1097/II/GP-2
Dio građevine:	VODOOPSKRBA - GATOVI		Datum: Rijeka, veljača 2017.
Vrsta i razina projekta:	GLAVNI PROJEKT		Nacrt broj: 2.
Izradio:	Ivan Brdar mag.ing.aedif.		

KARAKTERISTIČNI POPREČNI PRESJEK 2-2


MJ 1:20

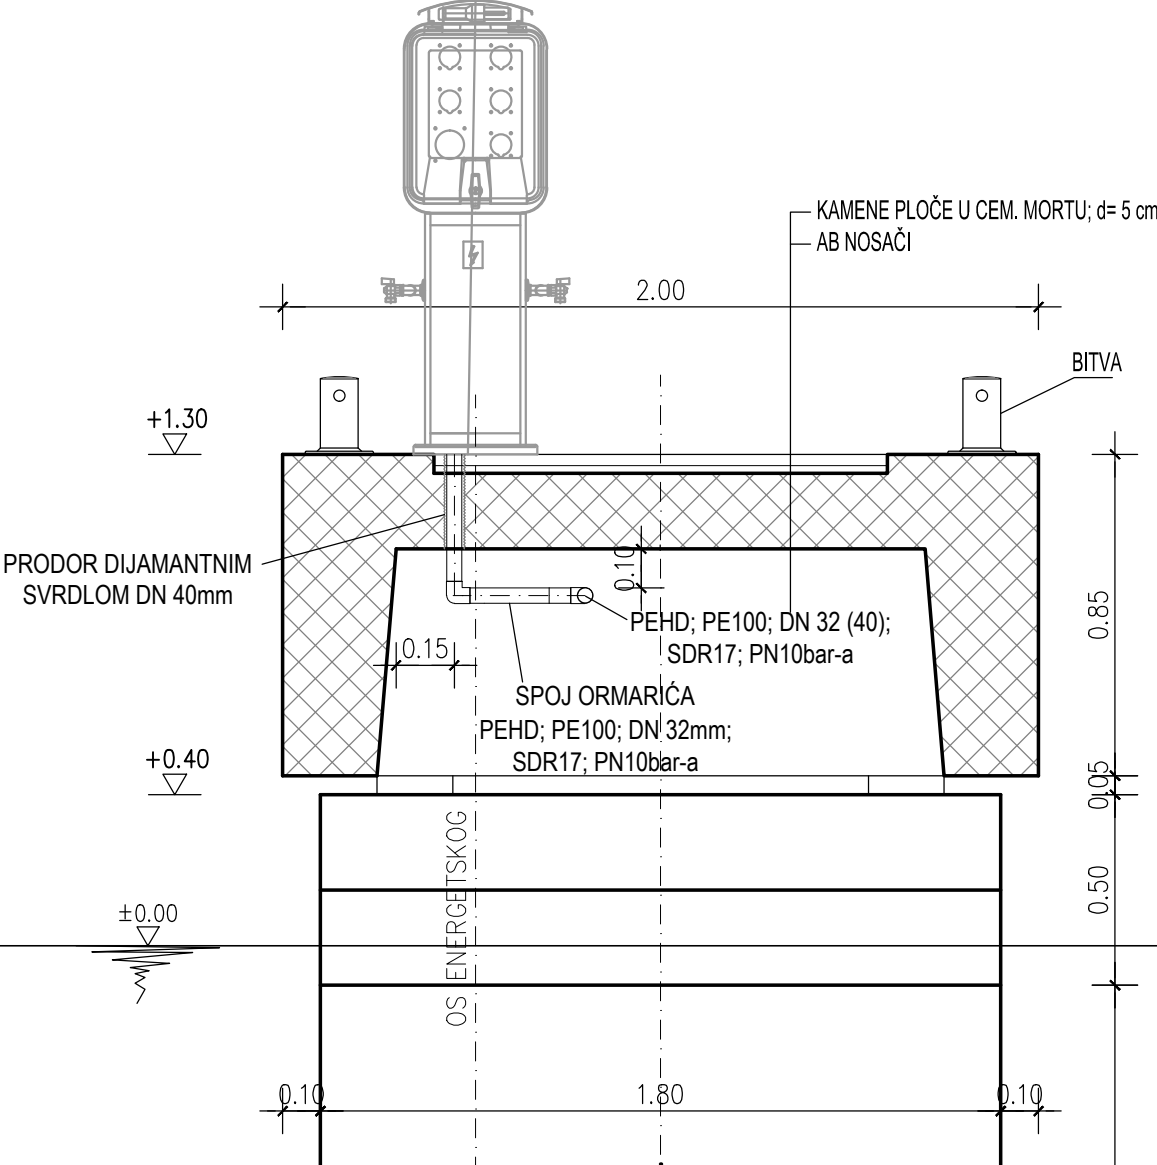

UZDUŽNI PRESJEK 3-3 MJ 1:20

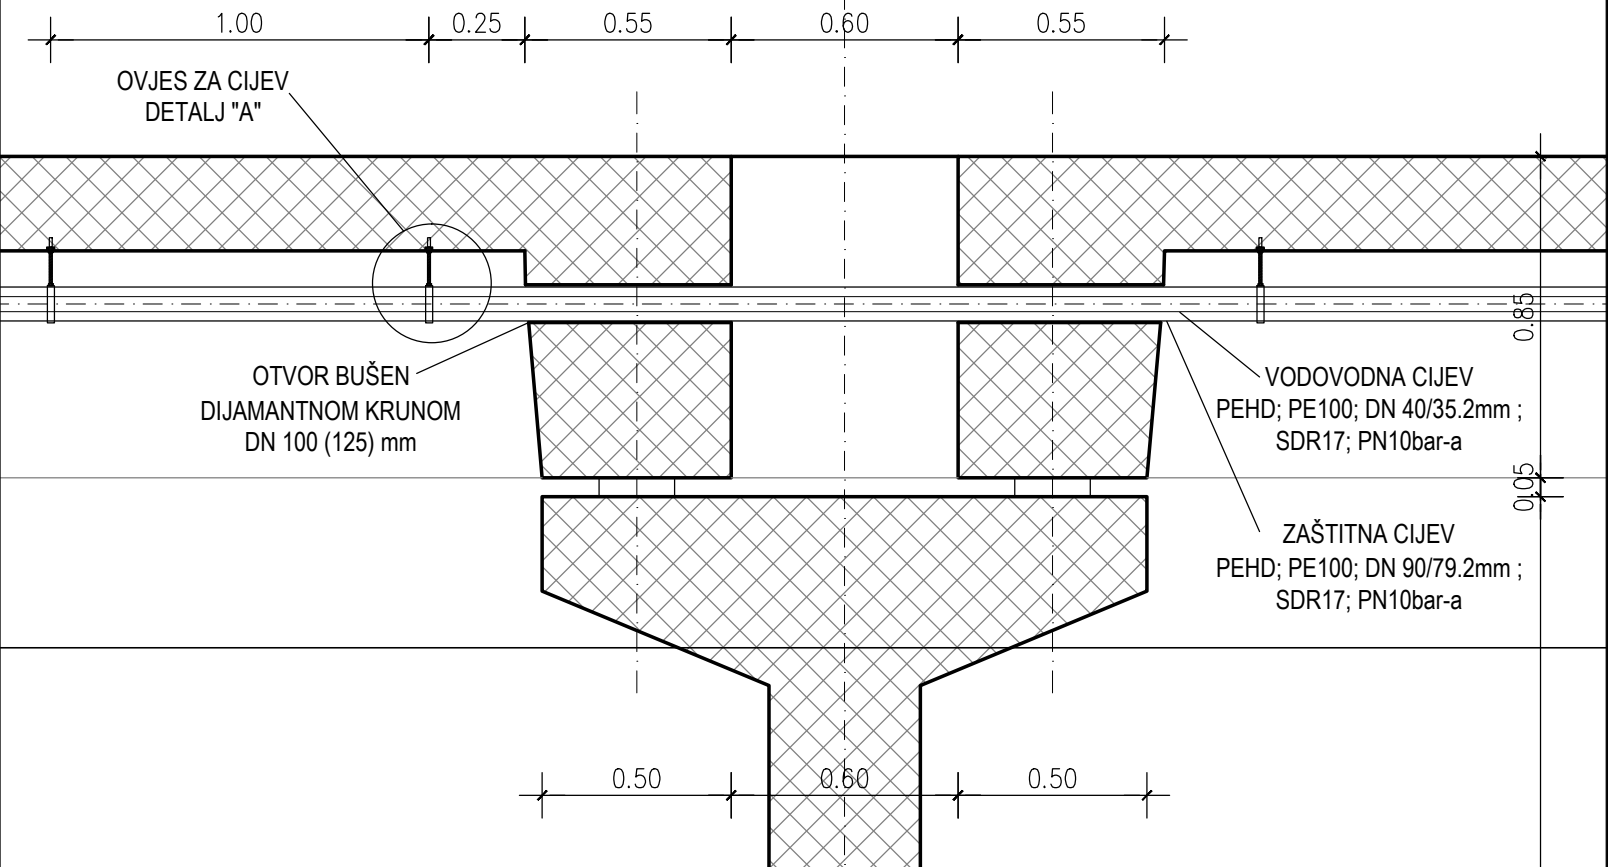

DETALJ "A" - OVJES ZAŠTITNE CIJEVI VODOVODA MJ 1:5

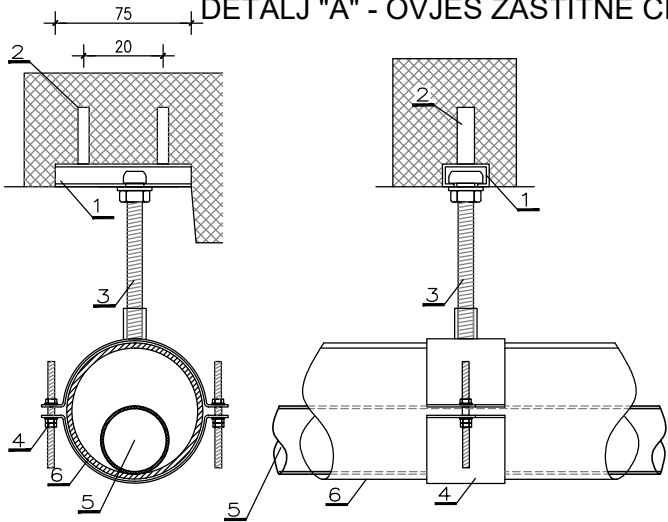

LEGENDA:

- 1 HALEFN HS 28/15mm PROFIL ZA UBETONIRAVANJE L=0.75m
- 2 SIDRO HALFEN PRIFILA ZA UBETONIRAVANJE NA RAZMAKU 20cm
- 3 VIJAK ZA HALFEN PROFIL M10x100 mm, MATICA DIN934 M10
PODLOŠKA DIN125 M10
- 4 DVODJELNI OVJES ZA PEHD CIJEV DN 90 (110) SA NAVOJEM M10
- 5 PEHD VODOVODNA CIJEV; PE100; DN 32/28mm (40/35.2; 63/55.4) ; SDR17; PN10bar-a
- 6 PEHD ZAŠTITNA CIJEV; PE100; DN 90/79.2mm (110/96.8) ; SDR17; PN10bar-a

Sadržaj nacrta :		KARAKTERISTIČNI PRESJECI VODOVODA U SKLOPU GATOVA I DETALJ OVJESA CIJEVI		Mjerilo :	1:20; 5
Investitor : ŽUPANIJSKA LUČKA UPRAVA NOVI VINODOLSKI Trg Vinodolskog zakona 5, Novi Vinodolski		Glavni projektant :		Zaje. oznaka projekta:	12-082 /GP/ II
Naziv građevine : II. FAZA REKONSTRUKCIJE LOJP LOKALNOG ZNAČAJA KLENOVICA: RIBARSKA LUKA I GATovi		Projektant :		Oznaka mape:	MAPA 2/4
Dio građevine: VODOOPSKRBA - GATovi		Datum :		Broj projekta :	16-1097/V/GP-2
Vrsta i razina projekta : GLAVNI PROJEKT		Izradio:		Nacrt broj :	
Ivan Brdar mag.ing.aedif.		rijekaprojekt		3.	
		vodogradnja			