


Pv = 20,1kW
Iv = 30,6A

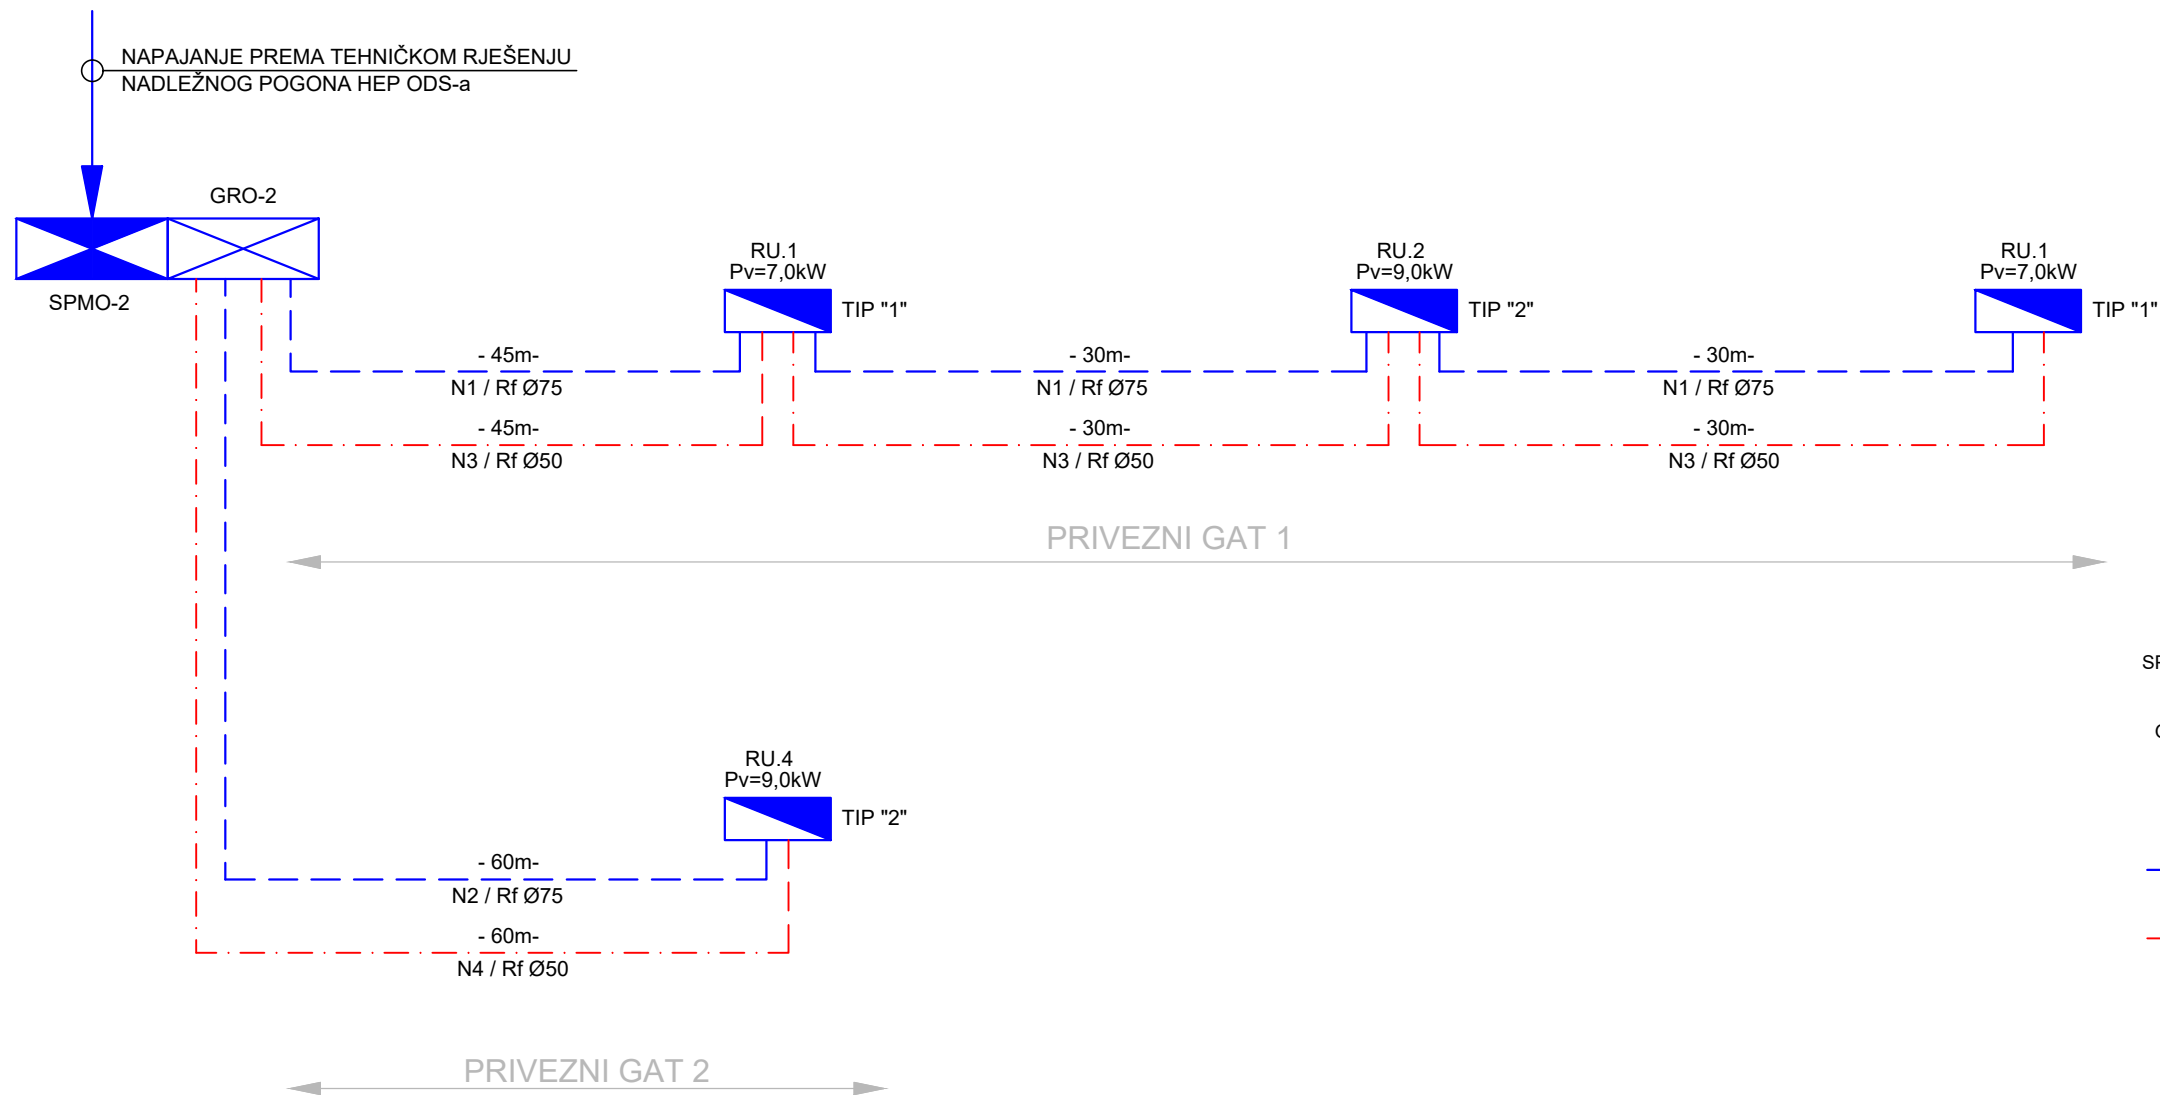

LEGENDA:


- SPMO-2 - SAMOSTOJEĆI PRIKLJUČNO-MJERNI ORMAR HEP ODS-a
(OPREMLJEN PREMA TEH. RJEŠENJU HEP ODS-a)
- GRO-2 - GLAVNI RAZVODNI ORMAR GATOVA
SAMOSTOJEĆE IZVEDBE
- RU.x - RAZVODNI ORMAR UTIČNICA br. x
(X - 1,2,3,4)
- - TRASA UZEMLJIVAČA I 1kV KABELA U INOX CIJEVIMA
U KABELSKOJ KANALIZACIJI / NAPAJANJE RU.x
- - TRASA UZEMLJIVAČA I 1kV KABELA U INOX CIJEVIMA
U KABELSKOJ KANALIZACIJI / NAPAJANJE RASVJETE U RU.x

GLAVNI RAZVOD			
STRUJNI KRUG	ORMARIĆI UTIČNICA	TIP KABELA	DULJINA KABELA
N1	RU.1-RU.2-RU.3	FG70R 5x25	105m
N2	RU.4	FG70R 5x16	60m
N3	OU-1, OU-2, OU-3	FG70R 5x2,5	105m
N4	OU-4	FG70R 5x2,5	60m

KONFIGURACIJA ORMARIĆA UTIČNICA:

- TIP "1" - 3 x UTIČNICA 16A/230V IEC 309-2
- 1 x UTIČNICA 16A/400V IEC 309-2
- TIP "2" - 3 x UTIČNICA 16A/230V IEC 309-2
- 1 x UTIČNICA 32A/400V IEC 309-2

 Pomerio 11 51000 Rijeka	Gradovina: GATOVİ
	Investitor: ŽUPANIJSKA LUČKA UPRAVA NOVI VINODOLSKI
Naziv projekta: PROJEKT ELEKTRIČNIH INSTALACIJA	
Razina projekta: GLAVNI PROJEKT	
Vrsta projekta: ELEKTROTEHNIČKI PROJEKT	
Projektant: 	ZOP: 12-082/GP/11
	Broj projekta: OG-23.2/16-GL Revizija: 0
Sadržaj nacрта: BLOK SHEMA GLAVNOG RAZVODA SNAGE GATOVA	
Nacrt br.: 2	
List: Listova: Mjerilo: Datum: 02.2017	

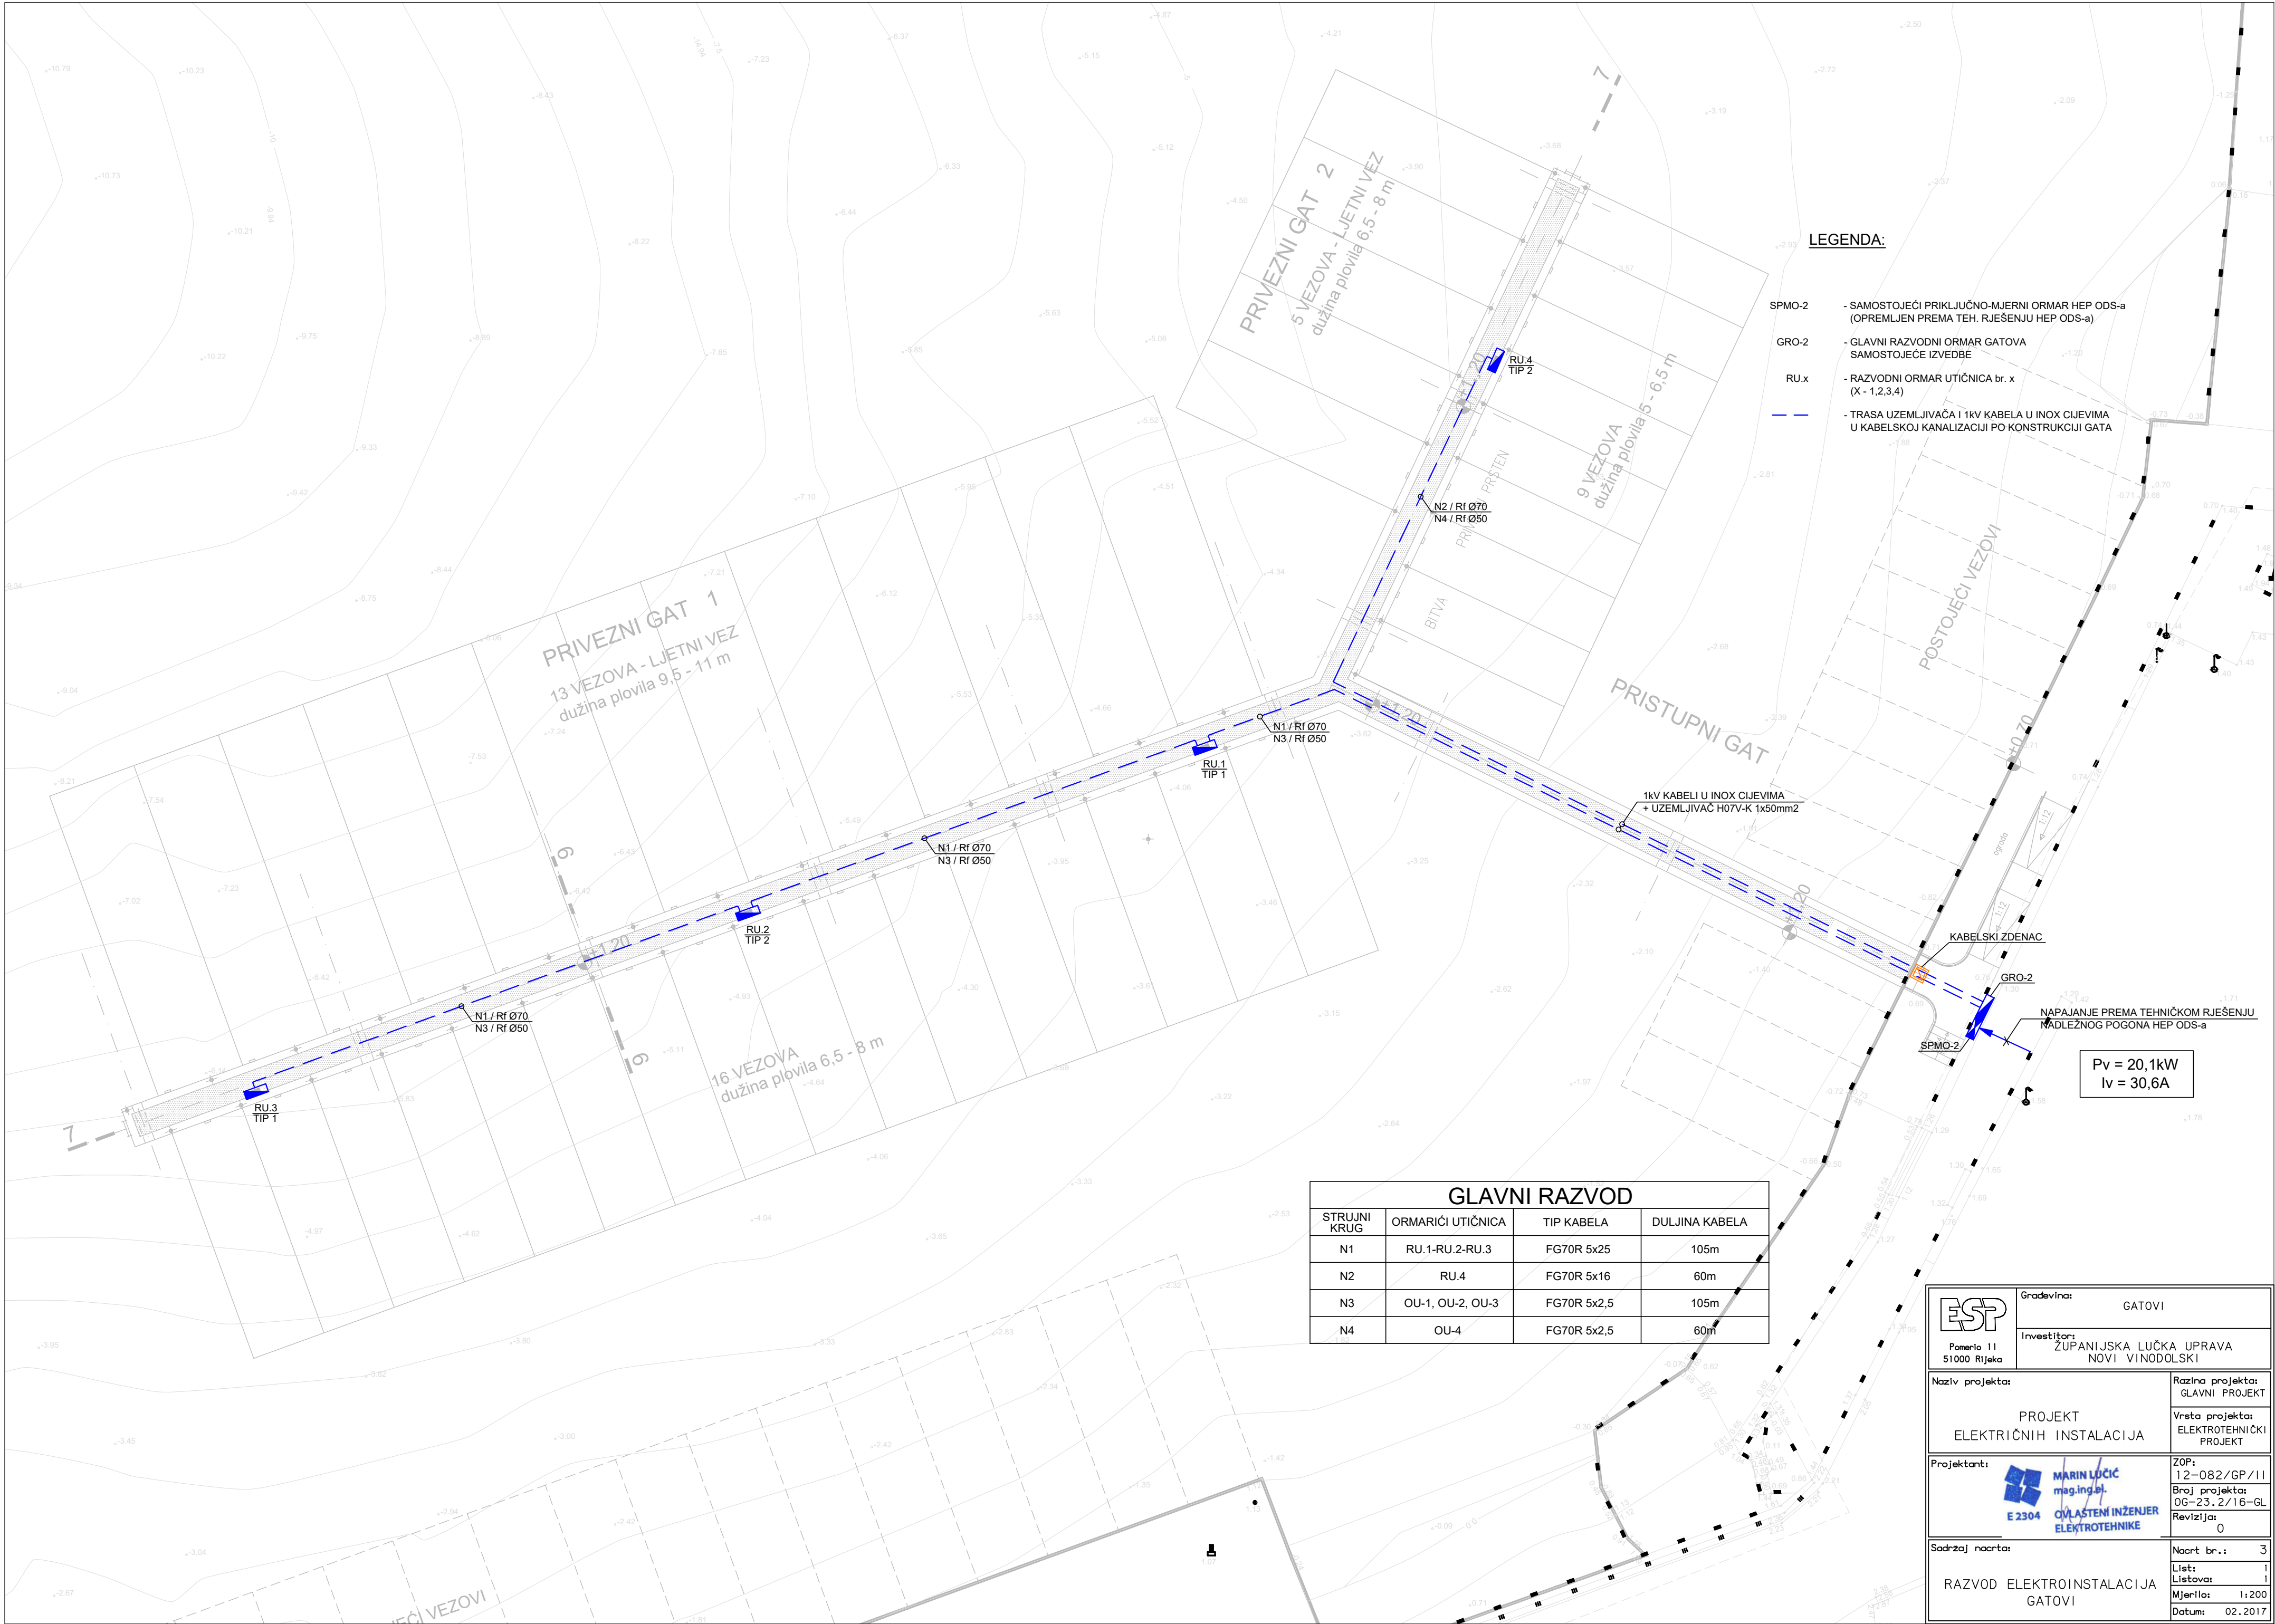

LEGENDA:

- SPMO-2 - SAMOSTOJEĆI PRIKLJUČNO-MJERNI ORMAR HEP ODS-a (OPREMLJEN PREMA TEH. RJEŠENJU HEP ODS-a)
- GRO-2 - GLAVNI RAZVODNI ORMAR GATOVA SAMOSTOJEĆE IZVEDBE
- RU.x - RAZVODNI ORMAR UTIČNICA br. x (X - 1,2,3,4)
- — — — — TRASA UZEMLJIVAČA I 1kV KABELA U INOX CIJEVIMA U KABELSKOJ KANALIZACIJI PO KONSTRUKCIJI GATA

GLAVNI RAZVOD			
STRUJNI KRUG	ORMARIĆI UTIČNICA	TIP KABELA	DULJINA KABELA
N1	RU.1-RU.2-RU.3	FG70R 5x25	105m
N2	RU.4	FG70R 5x16	60m
N3	OU-1, OU-2, OU-3	FG70R 5x2,5	105m
N4	OU-4	FG70R 5x2,5	60m

ESP

Pomeno 11
51000 Rijeka

Gradevina:

GATOVI

Investitor:

ŽUPANIJSKA LUČKA UPRAVA
NOVI VINODOLSKI

Naziv projekta:

PROJEKT
ELEKTRIČNIH INSTALACIJA

Razina projekta:

GLAVNI PROJEKT

Vrsta projekta:

ELEKTROTEHNIČKI
PROJEKT

Projektant:

MARIN LUČIĆ
mag.ing.el.

E 2304
OVLAŠTENI INŽENJER
ELEKTROTEHNIKE

ZOP:

12-082/GP/II

Broj projekta:

OG-23.2/16-GL

Revizija:

0

Sadržaj nacrt:

RAZVOD ELEKTROINSTALACIJA
GATOVI

Nacrt br.:

3

List:

1

Mjerilo:

1:200

Datum:

02. 2017


Pv = 20,1kW
Iv = 30,6A



- | | |
|---|---|
| SPMO-2 | - SAMOSTOJEĆI PRIKLJUČNO-MJERNI ORMAR HEP ODS-a (OPREMLJEN RJEŠENJA TEH. PRAKSE JU HEP ODS-a) |
| GRO-2 | - GLAVNI RAZVODNI ORMAR GATOVA SAMOSTOJEĆE IZVEDBE |
| RU.x | - RAZVODNI ORMAR UTIČNICA br. x (X - 1,2,3,4) |
|  | - TRASA UZEMLJIVAČA - H07V-K 1x50mm2 POLOŽENOG U RCI CJEVIMA PO KONSTRUKCIJI GATA |
|  | - TRASA UZEMLJIVAČA - Cu UŽETA 50mm2 POLOŽENOG U KABELOSKOJ KANALIZACIJI U ZEMLJI |
|  | - IZVOD SA GLAVNE TRASE UZEMLJIVAČA H07V-K 1x50mm2 KABELOM I SPOJ NA VODLJI DIO (METALNU MASU) ILI ARMATURU |
|  | - KRIŽNA SPOJNICA ZA UŽE ILI KABEL |

	Građevina:	
Pomerio 11 51000 Rijeka	GATOVI	
		Investitor:
		ZUPANIJSKA LUČKA UPRAVA NOVI VINODOLSKI
Naziv projekta:	Razina projekta: GLAVNI PROJEKT	Vrsta projekta: ELEKTRONIČKI PROJEKT
PROJEKT ELEKTRIČNIH INSTALACIJA		
Projektant:	ZOP: B-2-082/GP/I/II Broj projekta: OG-23. 2 /16-GŁ Revizija: 0	
 MARIN LUCIC mag.inženjer E 2304 CIVILASTEN INŽENJER ELEKTROTEHNIKE		
Sadržaj načas:	Naas br.: List: Listova: Mjerilo: Datum:	4 1 1 1:200 02. 2017
RAZVOD UZEMLJIIVAČA GATOVI		

BIS 2S – Dvodijelna obujmica					
Vijci osigurani protiv ispadanja sa sigurnosnom pločicom. Moguća izrada obujmice za dimenzije od 15 - 168 mm sa priključnom navojnicom M8 / M10 / 1/2". Izvedba uloška za prigušenje zvuka prema normi DIN 4109.					
Šifra	Navojnica	ø (mm)	ø (")	ø (DN)	Faz (N)
333 3 016	M8	12 - 14	1/4	8	700
333 3 019	M8	15 - 19	3/8	10	700
333 3 023	M8	21 - 33	1/2	15	700
333 3 030	M8	26 - 28	3/4	20	700
333 3 038	M8	32 - 35	1	25	700
333 3 043	M8	38 - 43	1 1/4	32	700
333 3 049	M8	44 - 49	1 1/2	40	700
334 3 019	M8/M10	15 - 19	3/8	10	700
334 3 023	M8/M10	21 - 23	1/2	15	700
334 3 030	M8/M10	26 - 28	3/4	20	700
334 3 038	M8/M10	32 - 35	1	25	700
334 3 043	M8/M10	40 - 43	1 1/4	32	1100
334 3 049	M8/M10	44 - 49	1 1/2	40	1100
334 3 056	M8/M10	50 - 56	-	-	1100
334 3 063	M8/M10	57 - 63	2	50	1800
334 3 064	M8/M10	63 - 67	-	-	1800
334 3 071	M8/M10	70 - 73	-	-	1800
334 3 078	M8/M10	74 - 80	2 1/2	65	1800
334 3 086	M8/M10	81 - 86	-	-	1800
334 3 092	M8/M10	83 - 91	3	-	1800
334 3 106	M8/M10	101 - 106	-	-	1800
334 3 116	M8/M10	108 - 114	4	100	1800
334 3 130	M8/M10	125 - 132	-	-	1800
334 3 135	M8/M10	131 - 135	-	-	1800
334 3 141	M8/M10	136 - 139	5	125	1800
334 3 168	M8/M10	159 - 168	6	150	2100
334 3 200	M8/M10	193 - 200	-	-	2100
334 3 212	M8/M10	210 - 212	-	-	2100
334 3 220	M8/M10	216 - 220	8	200	2100

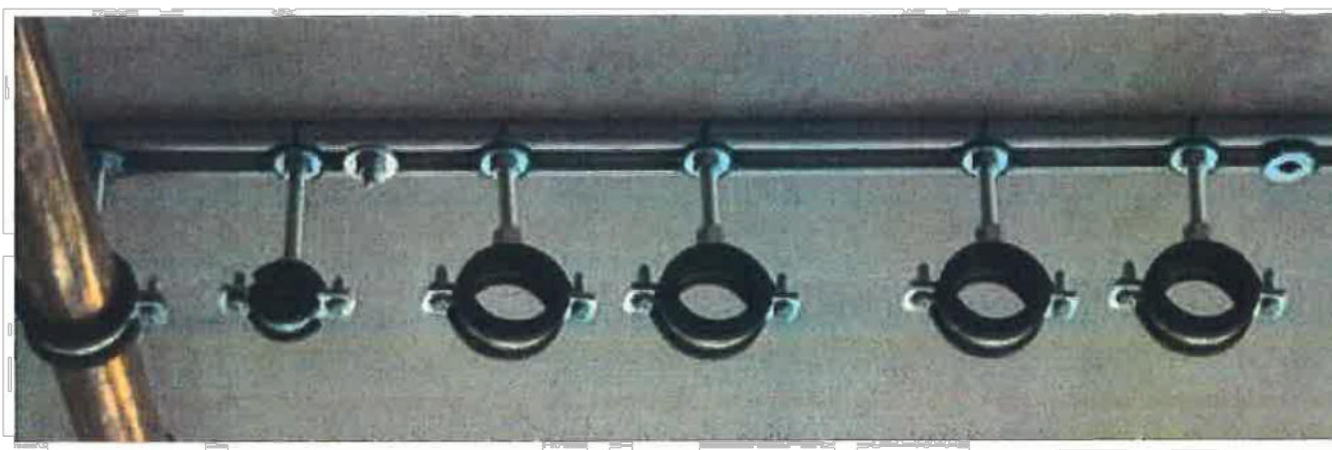

 Pomerio 11 51000 Rijeka	Građevina: GATОВИ
	Investitor: ŽUPANIJSKA LUČKA UPRAVA NOVI VINODOLSKI
Naziv projekta: PROJEKT ELEKTRIČNIH INSTALACIJA	
Razina projekta: GLAVNI PROJEKT	
Vrsta projekta: ELEKTROTEHNIČKI PROJEKT	
Projektant:  MARIN LUČIĆ E 2304 OVLASTENI INŽENJER ELEKTROTEHNIKE	
ZOP: 12-082/GP/II Broj projekta: OG-23.2/16-GL Revizija: 0	
Sadržaj nacrt: DETALJI OVJEŠENJA CIJEVI NA GATOVIMA	
Nacrt br.: 9	
List: 1	
Listova: 1	
Mjerilo: -	
Datum: 02.2017	